


- EAU**
 - Branchement
 - Privé
 - Distribution
 - Eau brute
 - Eau service
 - Refoulement
 - Refoulement/Distribution
 - Défense incendie
 - Adaptage
 - Irigation
 - Canal
 - Conduite
- Accélérateur
 - Arrière protect. cathodique
 - Séparateur
 - Boîte à bouses
 - Boîte horaire
 - Bouche d'égout
 - Bouche de lavage
 - Bris de charge
 - Canal de mesure
 - Câblage
 - Châssis automatique
 - Chemise d'équilibre
 - Cisep
 - Compteur sélect-production
- Compteur import-export
 - Compteur simple
 - Déversoir
 - Dégorgeur
 - Disjoncteur
 - Disjoncteur
 - Forage
 - Isolation électrique
 - Micro ventouse
 - Pozzoire
 - Plaque d'extrémité
 - Poste de soulèvement
 - Poste d'égout
 - Postes protect. cathodique
 - Clapet
 - Prise de potentiel
 - Production traitement
 - Puisard
 - Puits
 - Purge
 - Régulateur de pression
 - Régulateur
 - Régulateur de débit
 - Régulateur de pression
 - Réservoir à sable / Bâche
 - Réservoir à chaux
 - Réservoir en tôle
 - Réservoir sur tour
 - Prise d'eau
- Shunt
 - Siphon
 - Sous-passe anti-bilier
 - Stabilisateur
 - Station de pompage
 - Station de surpression
 - Traitement sur réseau
 - Vanne
 - Vanne asservie
 - Vanne de surverse
 - Vanne en attente
 - Vanne fermée
 - Vanne rigide
 - Vertouze
 - Vidange
- ASSAINISSEMENT**
 - Tronçon eaux pluviales
 - Tronçon eaux usées
 - Tronçon unitaire
 - Branchement
 - En attente
 - Inconnu
 - Refoulement
 - Sous Pression
 - Sous vide
- Avaloir
 - Avaloir à grille
 - Basin de rétention
 - Batardeau
 - Boîte racord direct
 - Boîte racord épave
 - Carre borgne
 - Carre visible
 - Carre visible à grille
 - Chambre de détente
 - Châssis
 - Culotte
 - Déversoir d'orage
 - Exutoire
- Lagune
 - Piscage
 - Poste de relevage
 - Puisard
 - Rond borgne
 - Rond visible
 - Rond visible à grille
 - Station d'épuration
 - Tampon-à-cour
 - Tête de curage
 - Vaucomètre
 - Vanne à guillemette
 - Vanne à manchon
 - Vanne murale

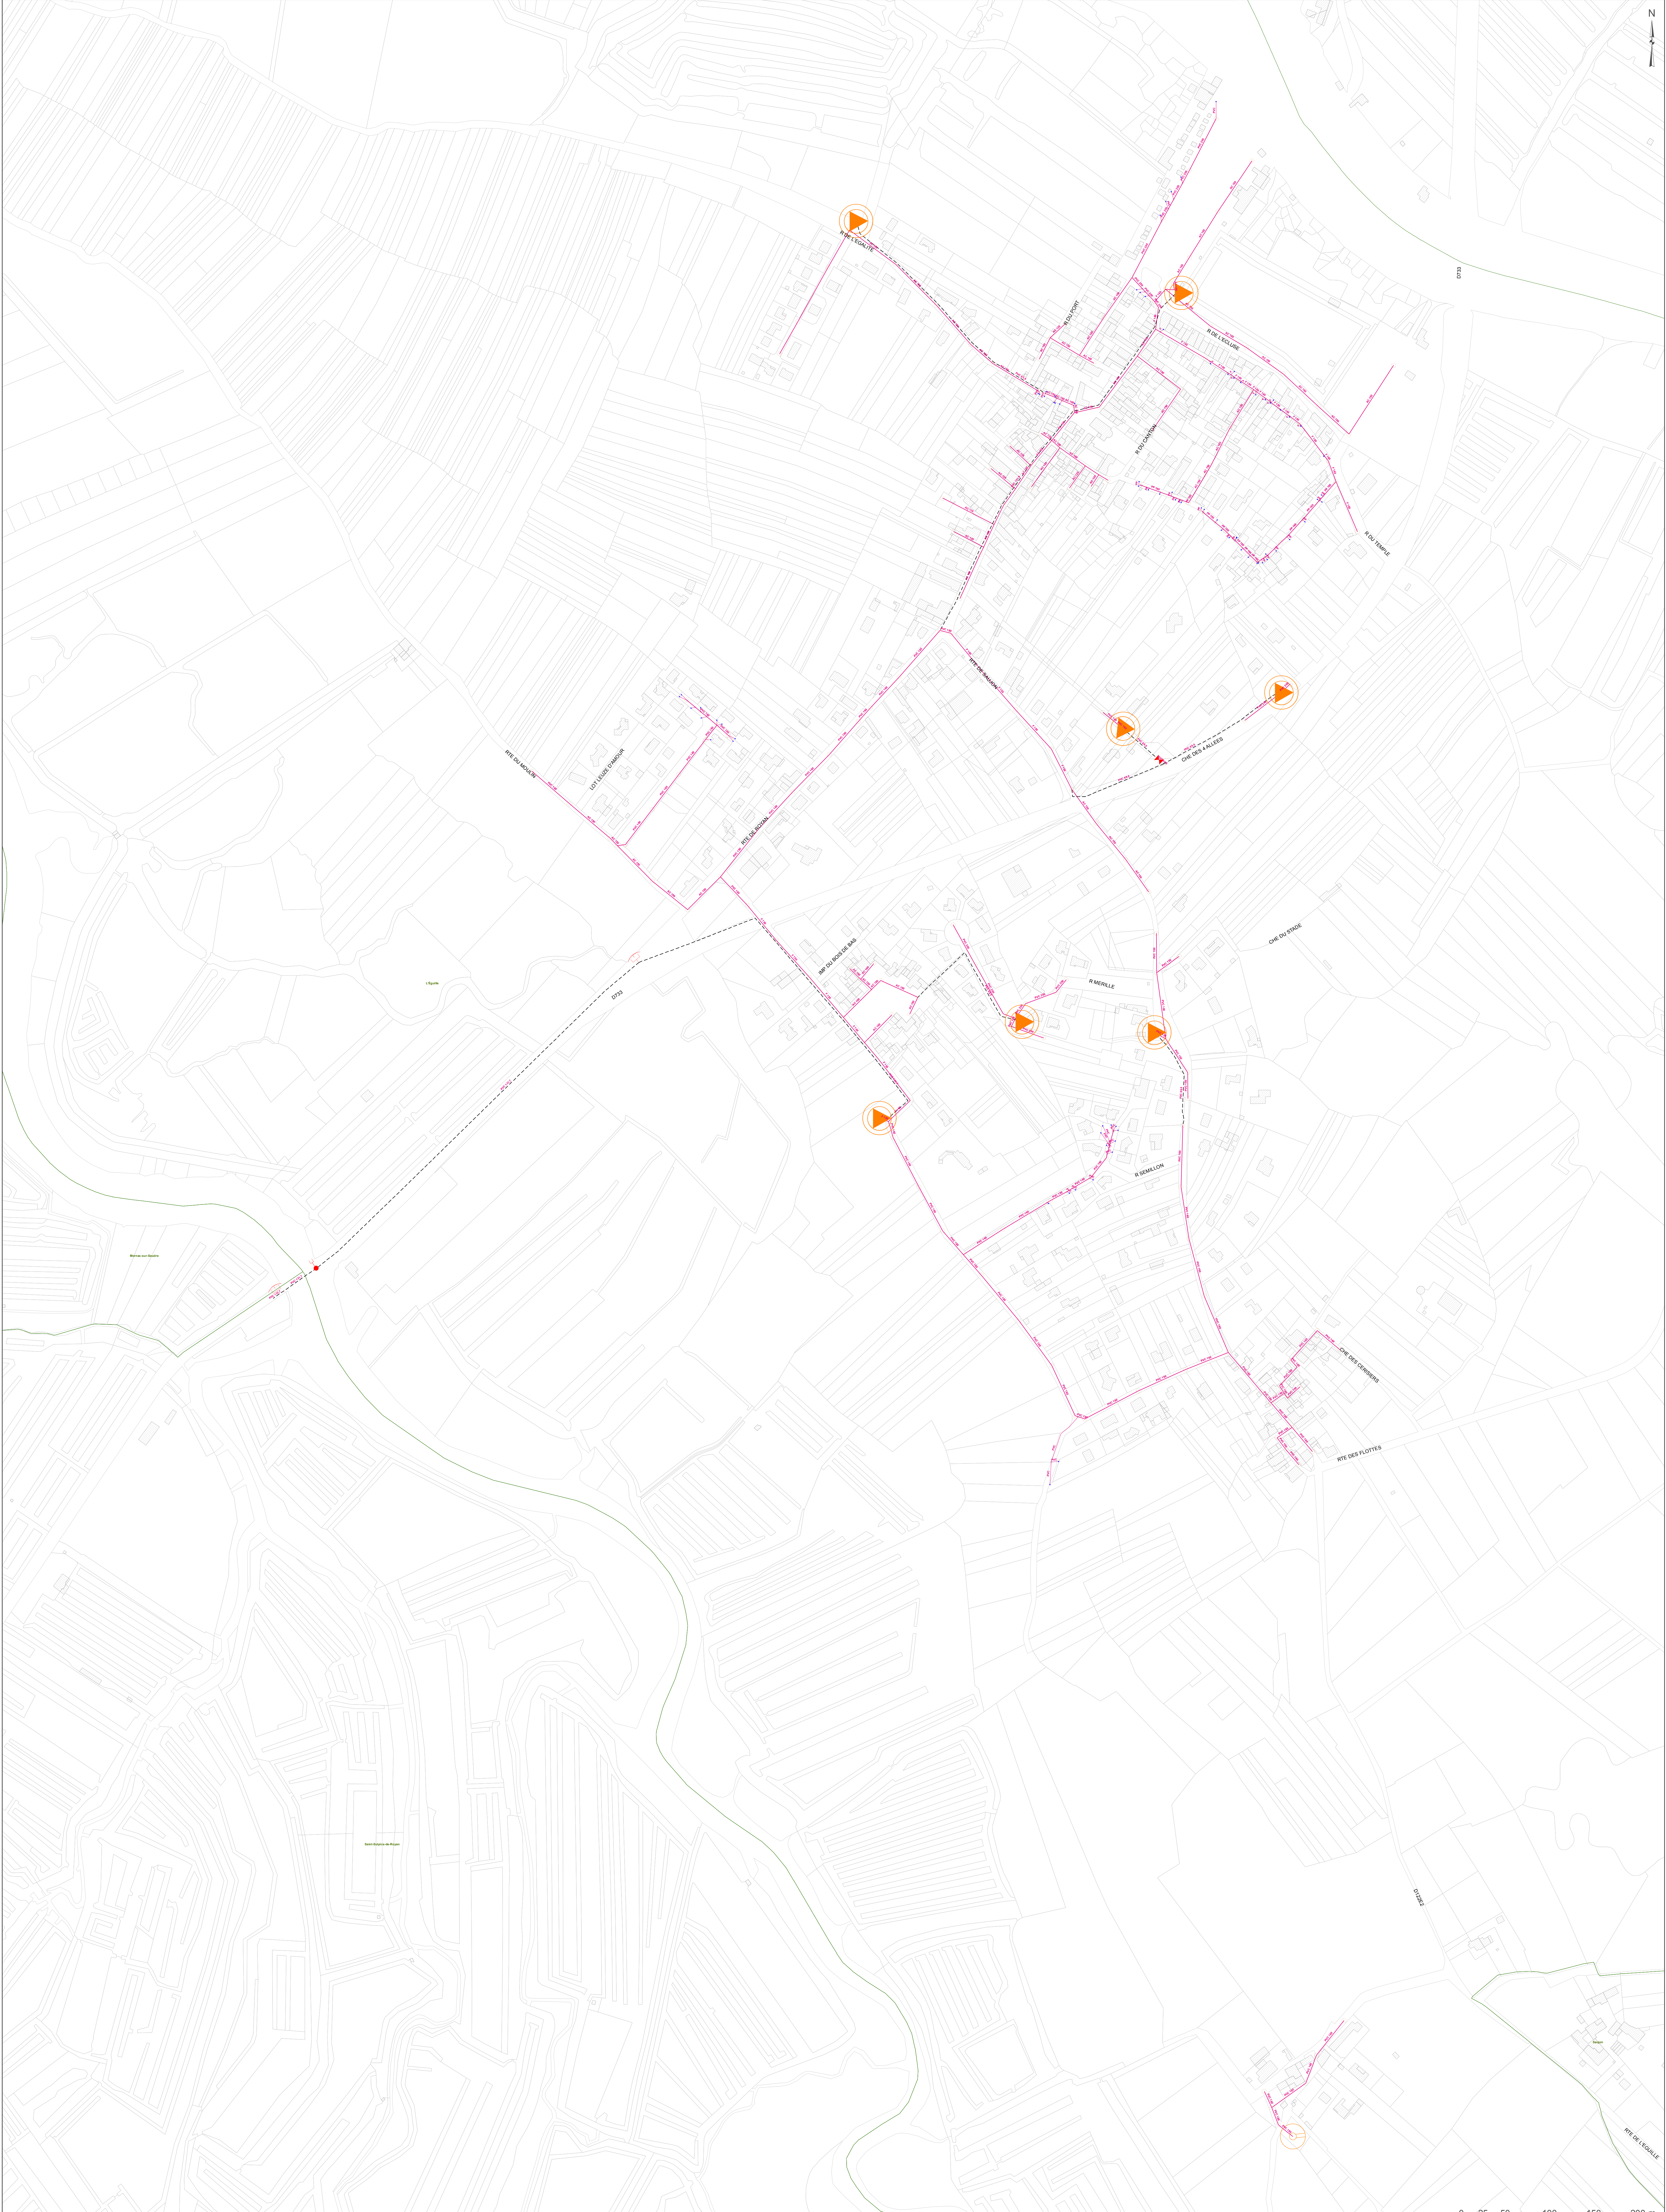

La précision, la nature des consultations, et la géométrie des fonds de plan sont données à titre indicatif. Elles n'engagent en aucun cas la responsabilité de la société émettrice du plan. Toute précision nécessaire sera confirmée par niveau de terrain ou sondage.